PLAN DIRECTEUR D'URBANISME DE LA VILLE D'EDEA HORIZON 2035:
CARTE : RESEAU DE TELECOMMUNICATION

SUPERFICIE ZONE A URBANISER : 18000 HA
POPULATION ESTIMEE: 232 775 HABITANTS

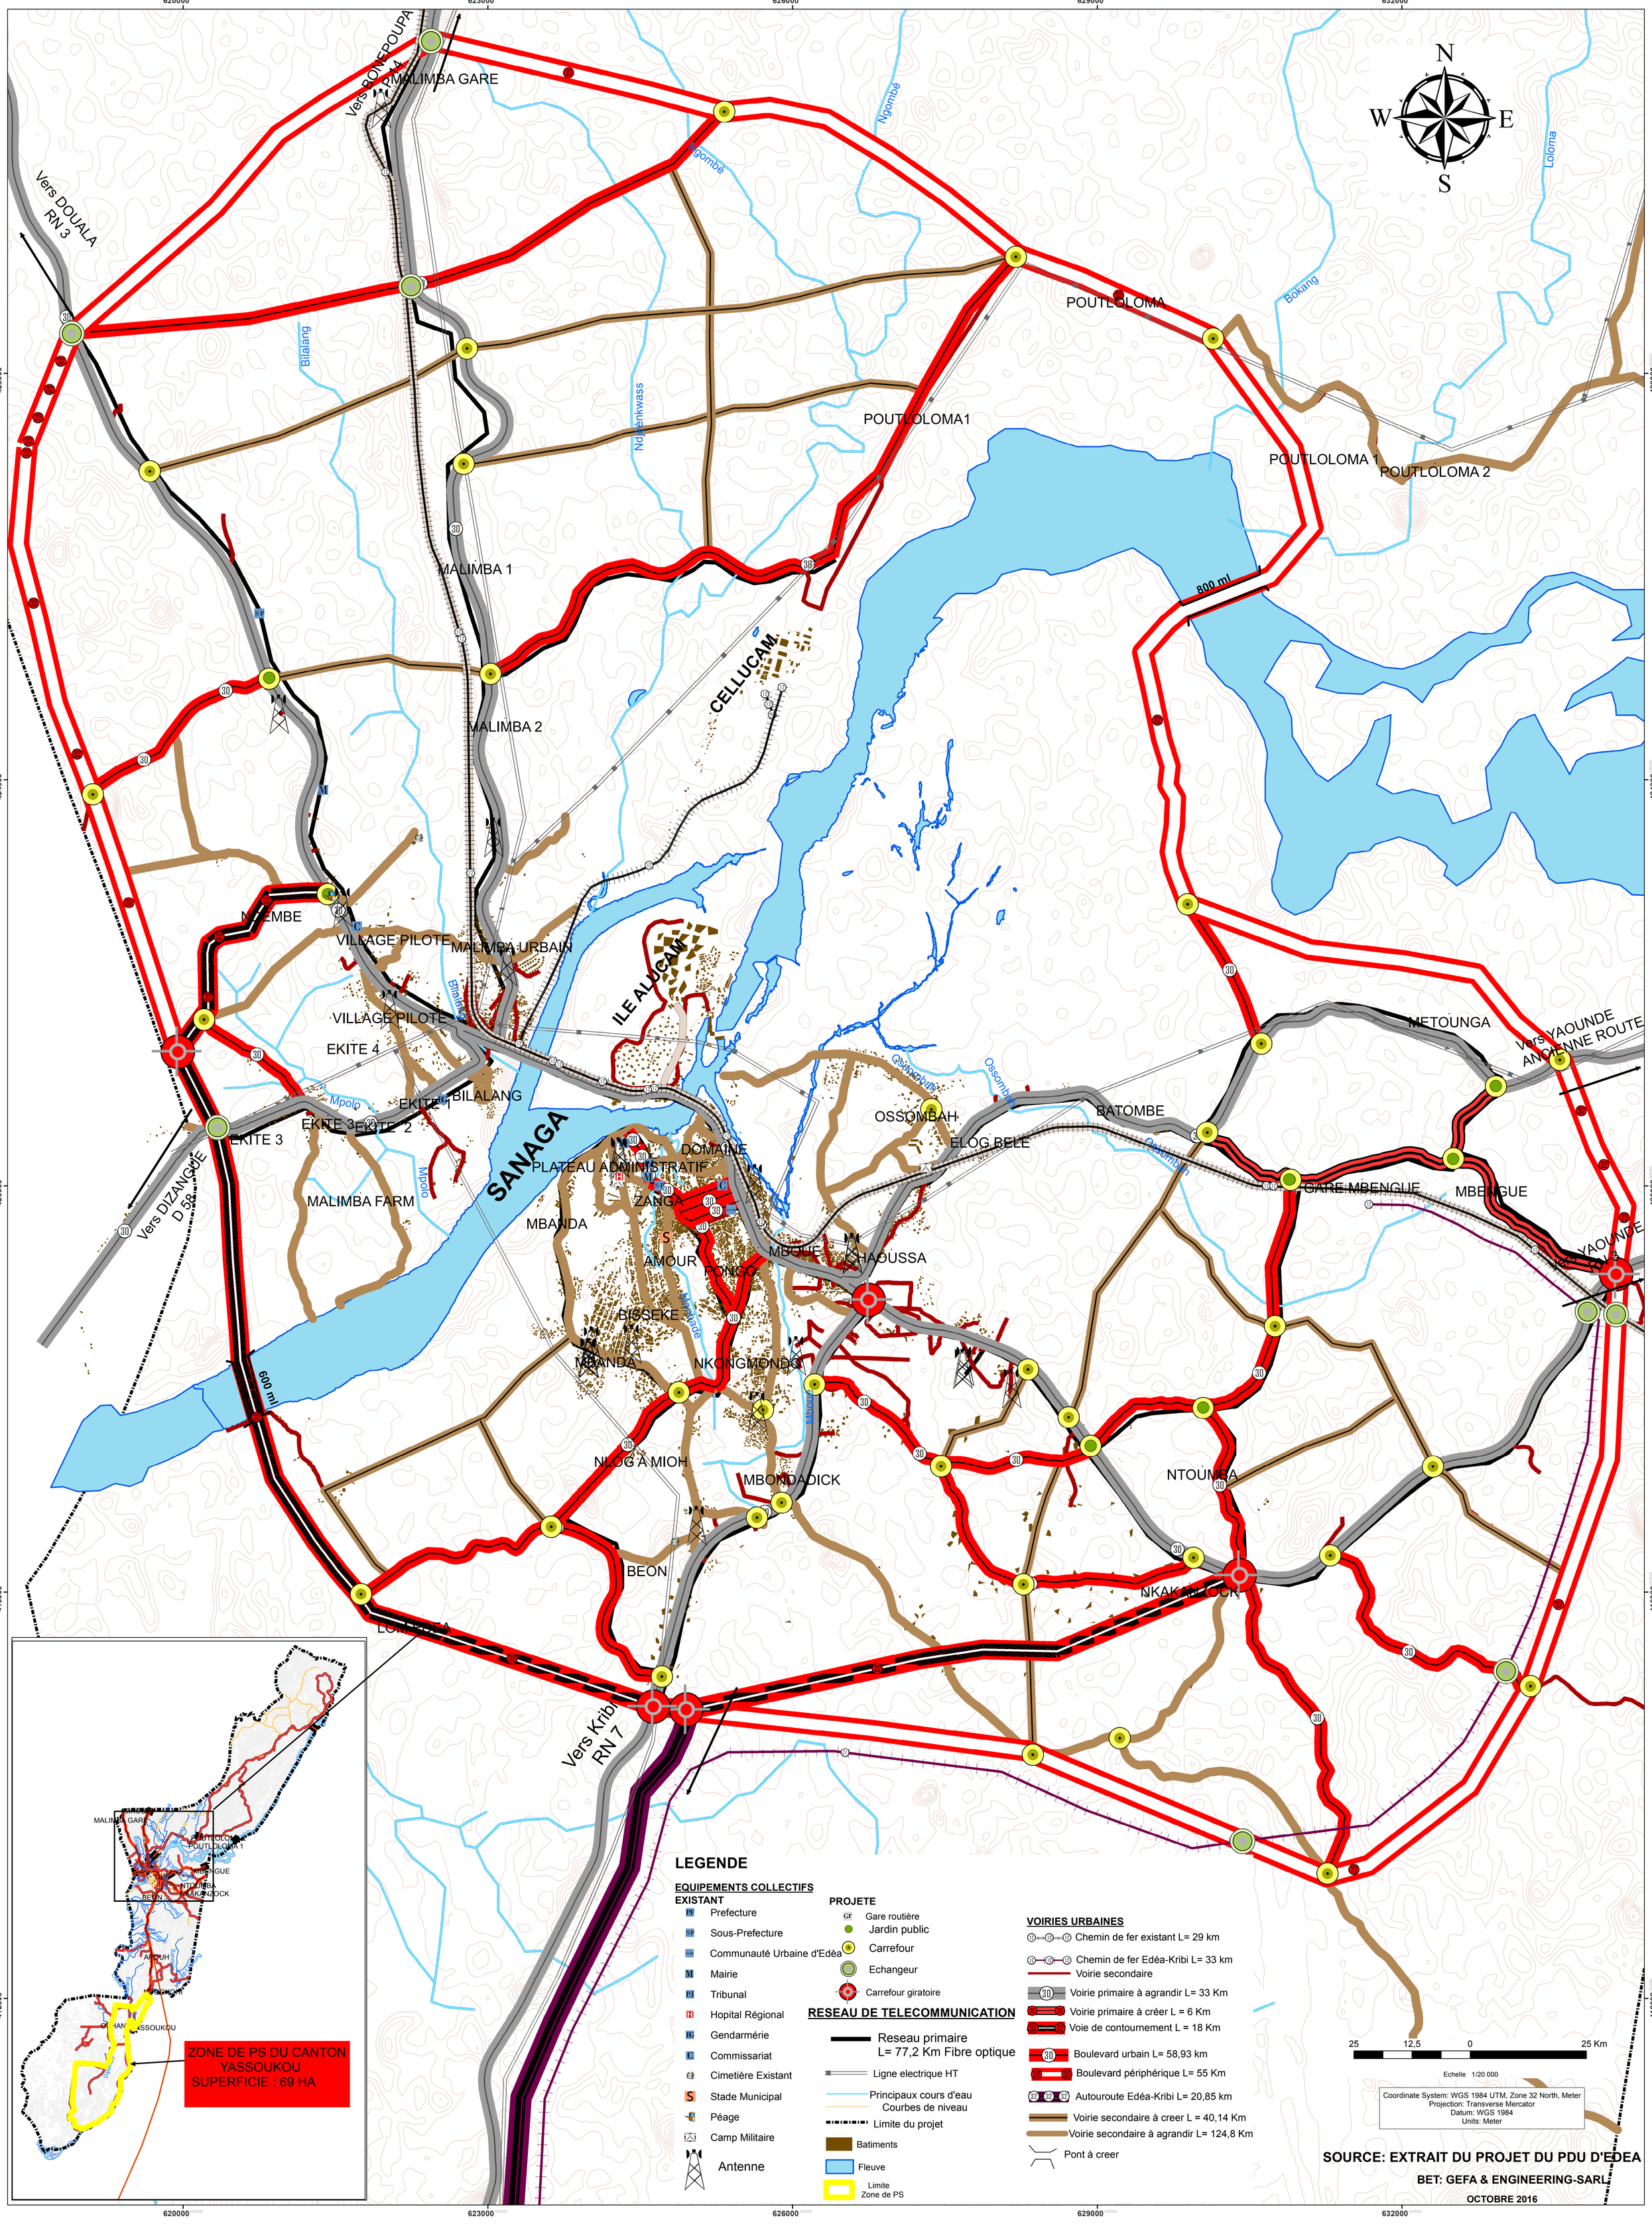

SOURCE: EXTRAIT DU PROJET DU PDU D'EDEA

BET: GEFA & ENGINEERING-SARL

OCTOBRE 2016